


# 房屋分层平面图

座落：禅城区兆祥路5号三座首层

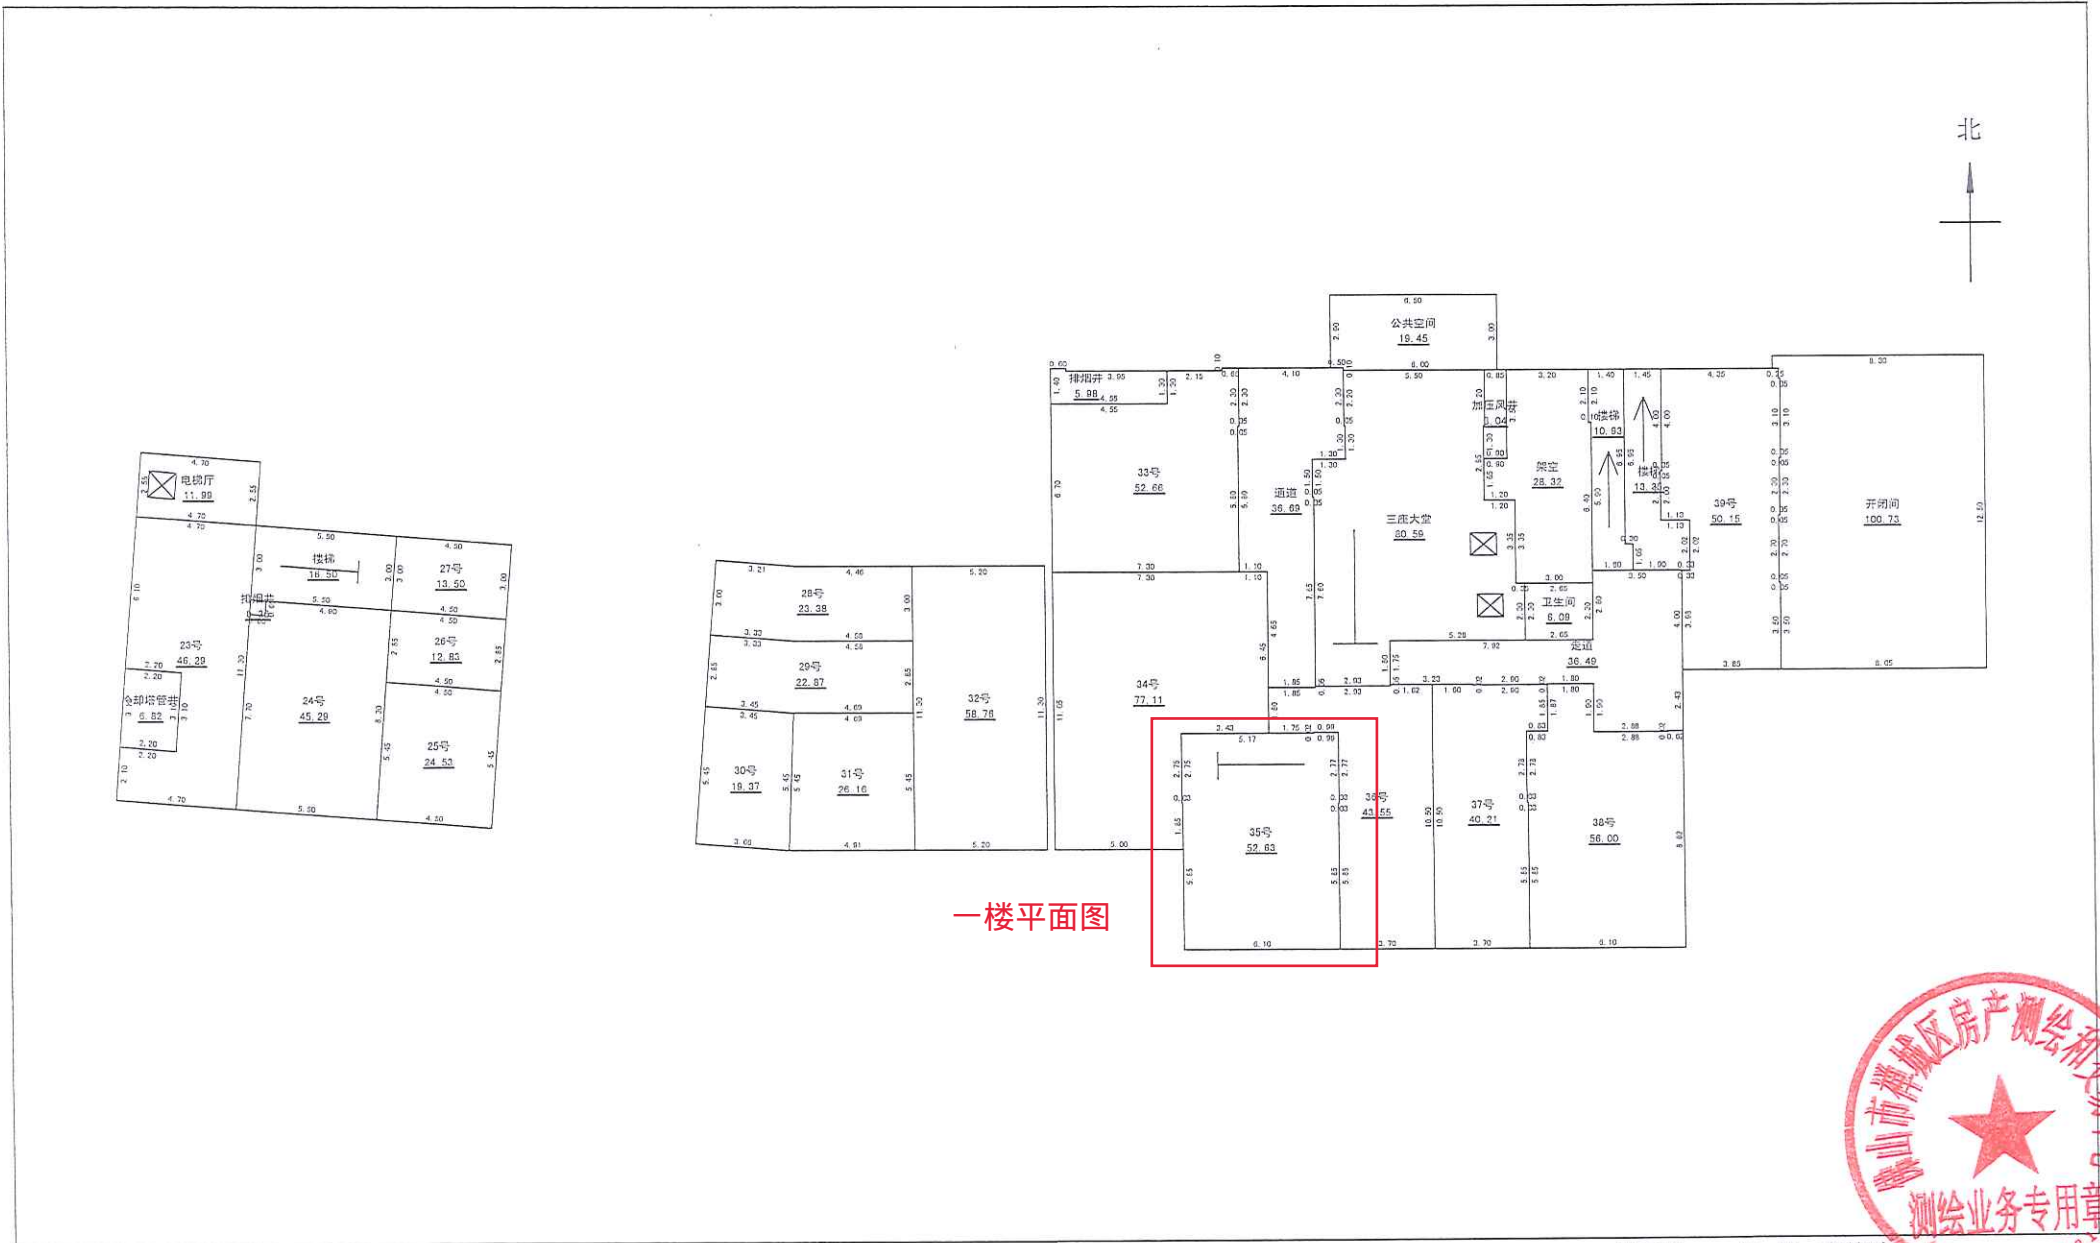

一楼平面图

绘图日期：2019-7-23

1:300

现场勘察：黎子峰 杨俊彦  
 绘制：李德玮 罗展良



佛山市禅城区房产测绘和交易中心